


RODZINNY 1

RZUT PARTERU

BUDYNEK JEDNORODZINNY BLIŹNIACZY
Z DWOMA LOKALAMI MIESZKALNYMI

konceptja
architektoniczna

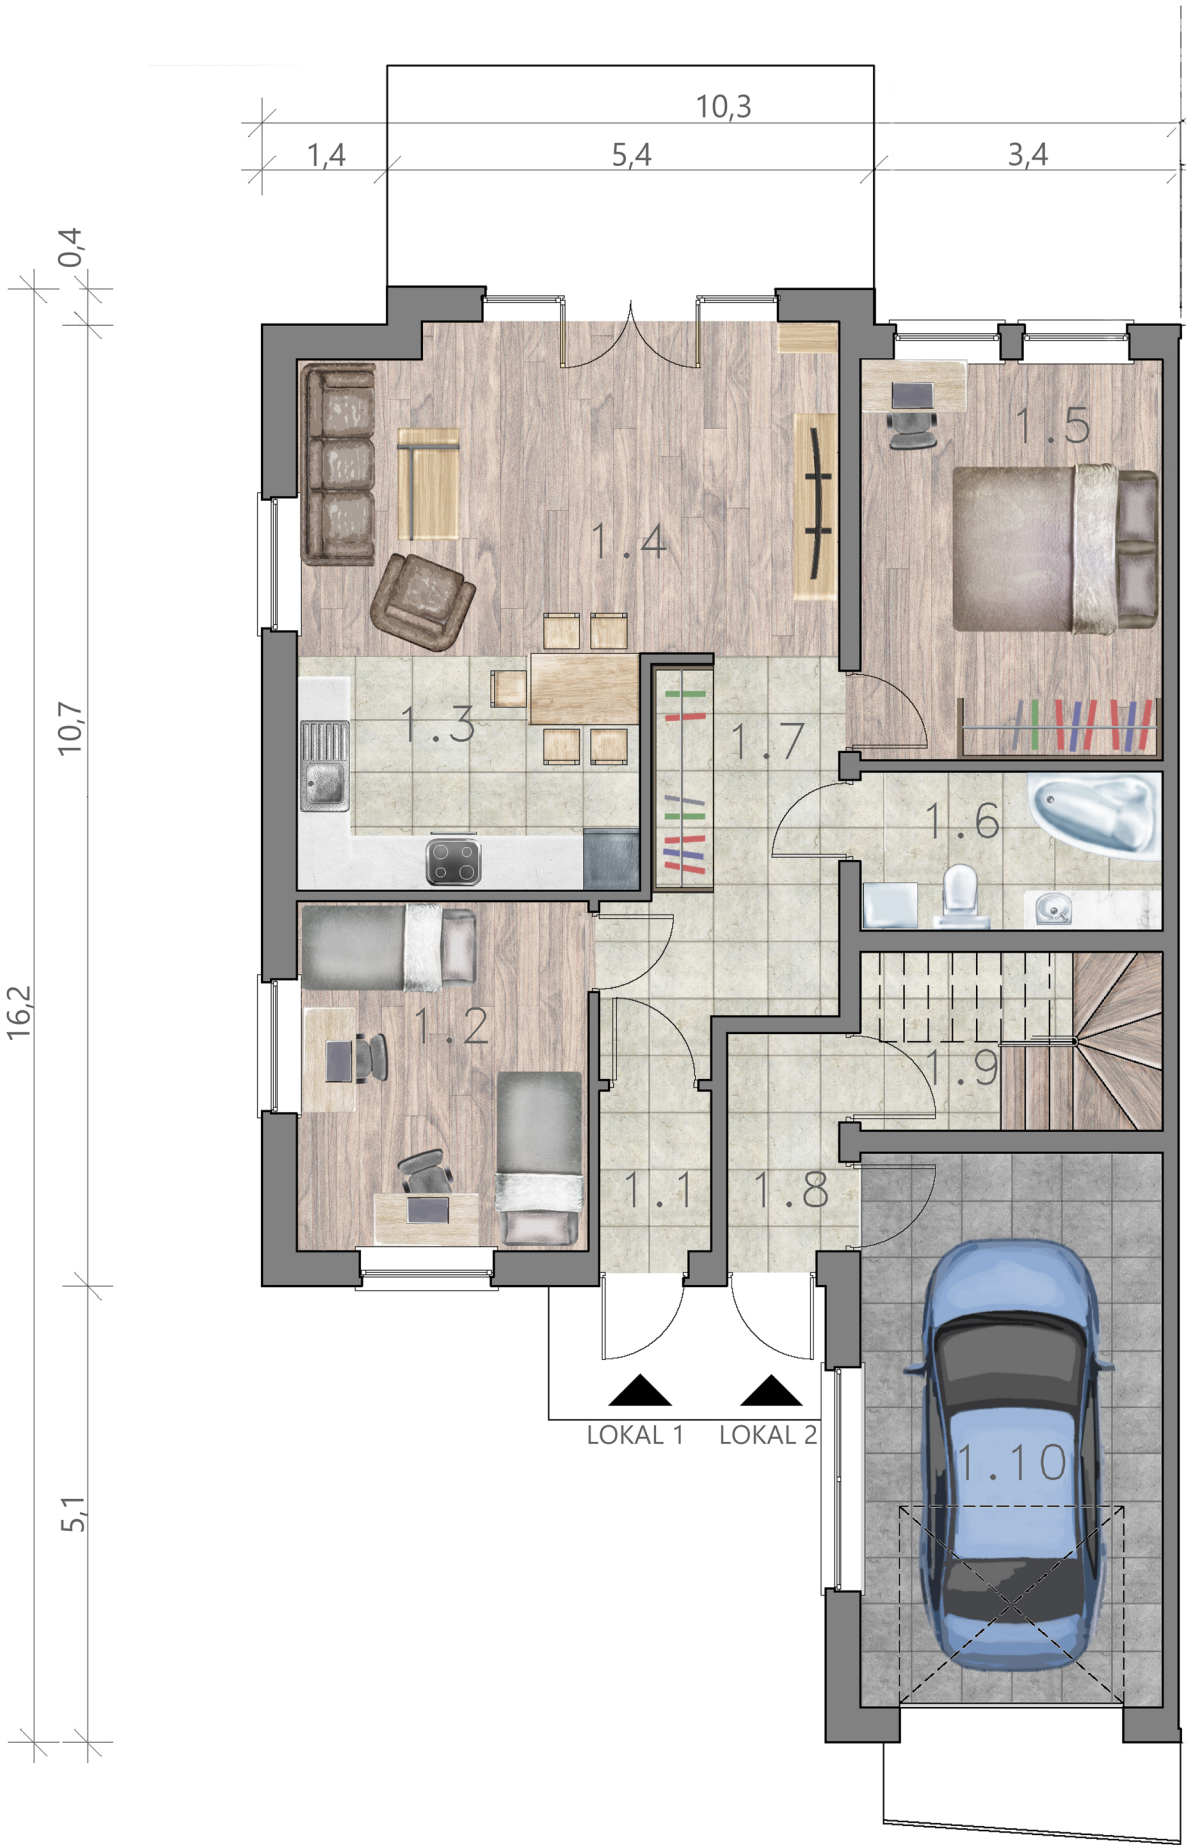

PARTER

LOKAL 1

1.1 Wiatrołap	- 2,15 m ²
1.2 Sypialnia	- 12,53 m ²
1.3 Kuchnia + Jadalnia	- 10,10 m ²
1.4 Salon	- 21,45 m ²
1.5 Sypialnia	- 14,91 m ²
1.6 Łazienka	- 5,72 m ²
1.7 Komunikacja	- 9,65 m ²

SUMA - 76,51 m²

LOKAL 2

1.8 Wiatrołap	- 2,94 m ²
1.9 Klatka schodowa	- 6,60 m ²
1.10 Garaż	- 20,50 m ²

SUMA - 30,04 m²