


RODZINNY2

RZUT PARTERU

BUDYNEK JEDNORODZINNY BLIŹNIACZY
Z DWOMA LOKALAMI MIESZKALNYMI

konceptja
architektoniczna

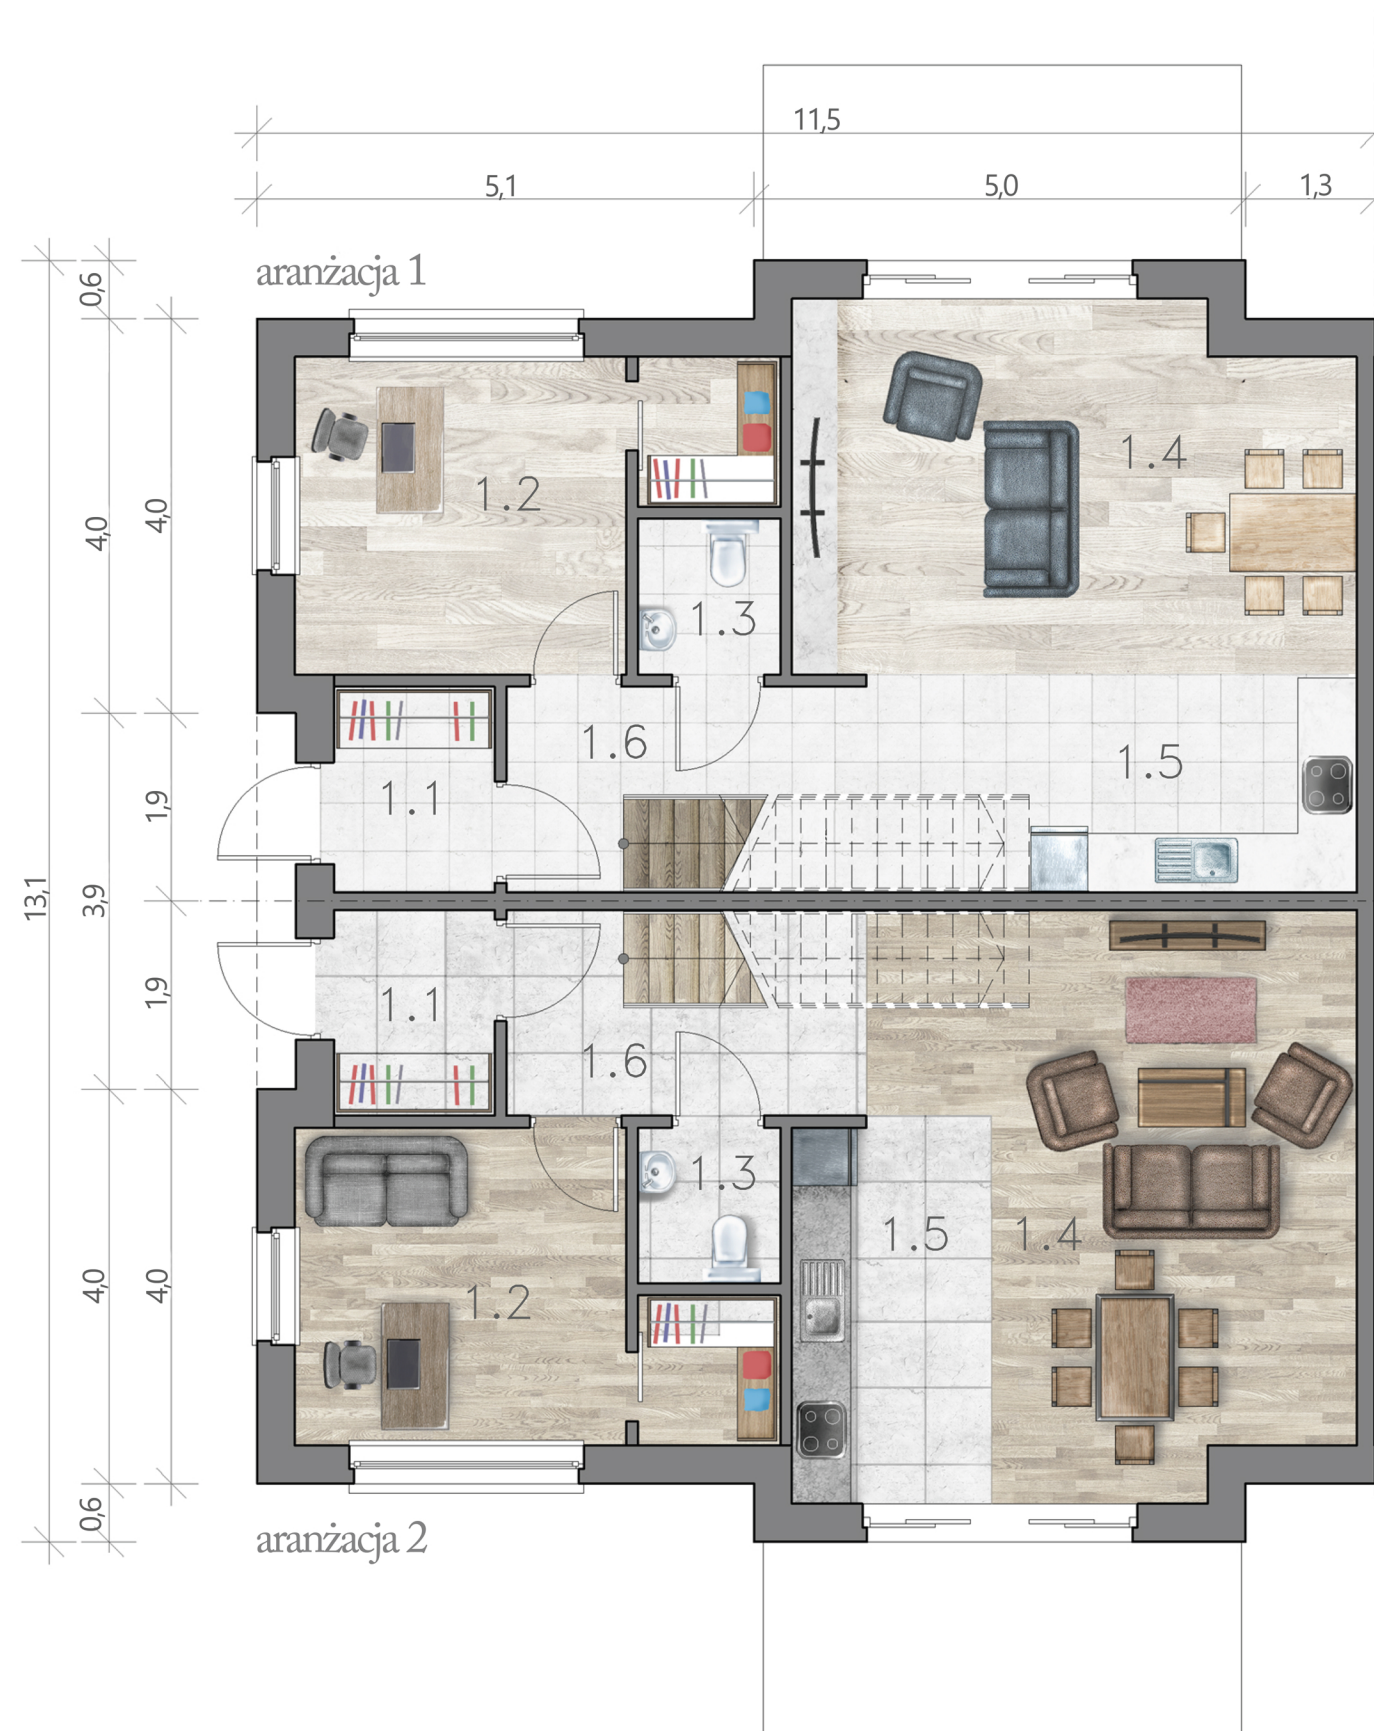

PARTER

LOKAL 1

1.1 Wiatrołap	- 3,39 m ²
1.2 Gabinet	- 12,71 m ²
1.3 Łazienka	- 2,19m ²
1.4 Salon + Jadalnia	- 21,66 m ²
1.5 Kuchnia	- 6,97 m ²
1.6 Komunikacja	- 11,71 m ²

SUMA - 58,64 m²

LOKAL 2

1.1 Wiatrołap	- 3,39 m ²
1.2 Gabinet	- 12,71 m ²
1.3 Łazienka	- 2,19m ²
1.4 Salon + Jadalnia	- 21,55 m ²
1.5 Kuchnia	- 7,09 m ²
1.6 Komunikacja	- 11,71 m ²

SUMA - 58,64 m²